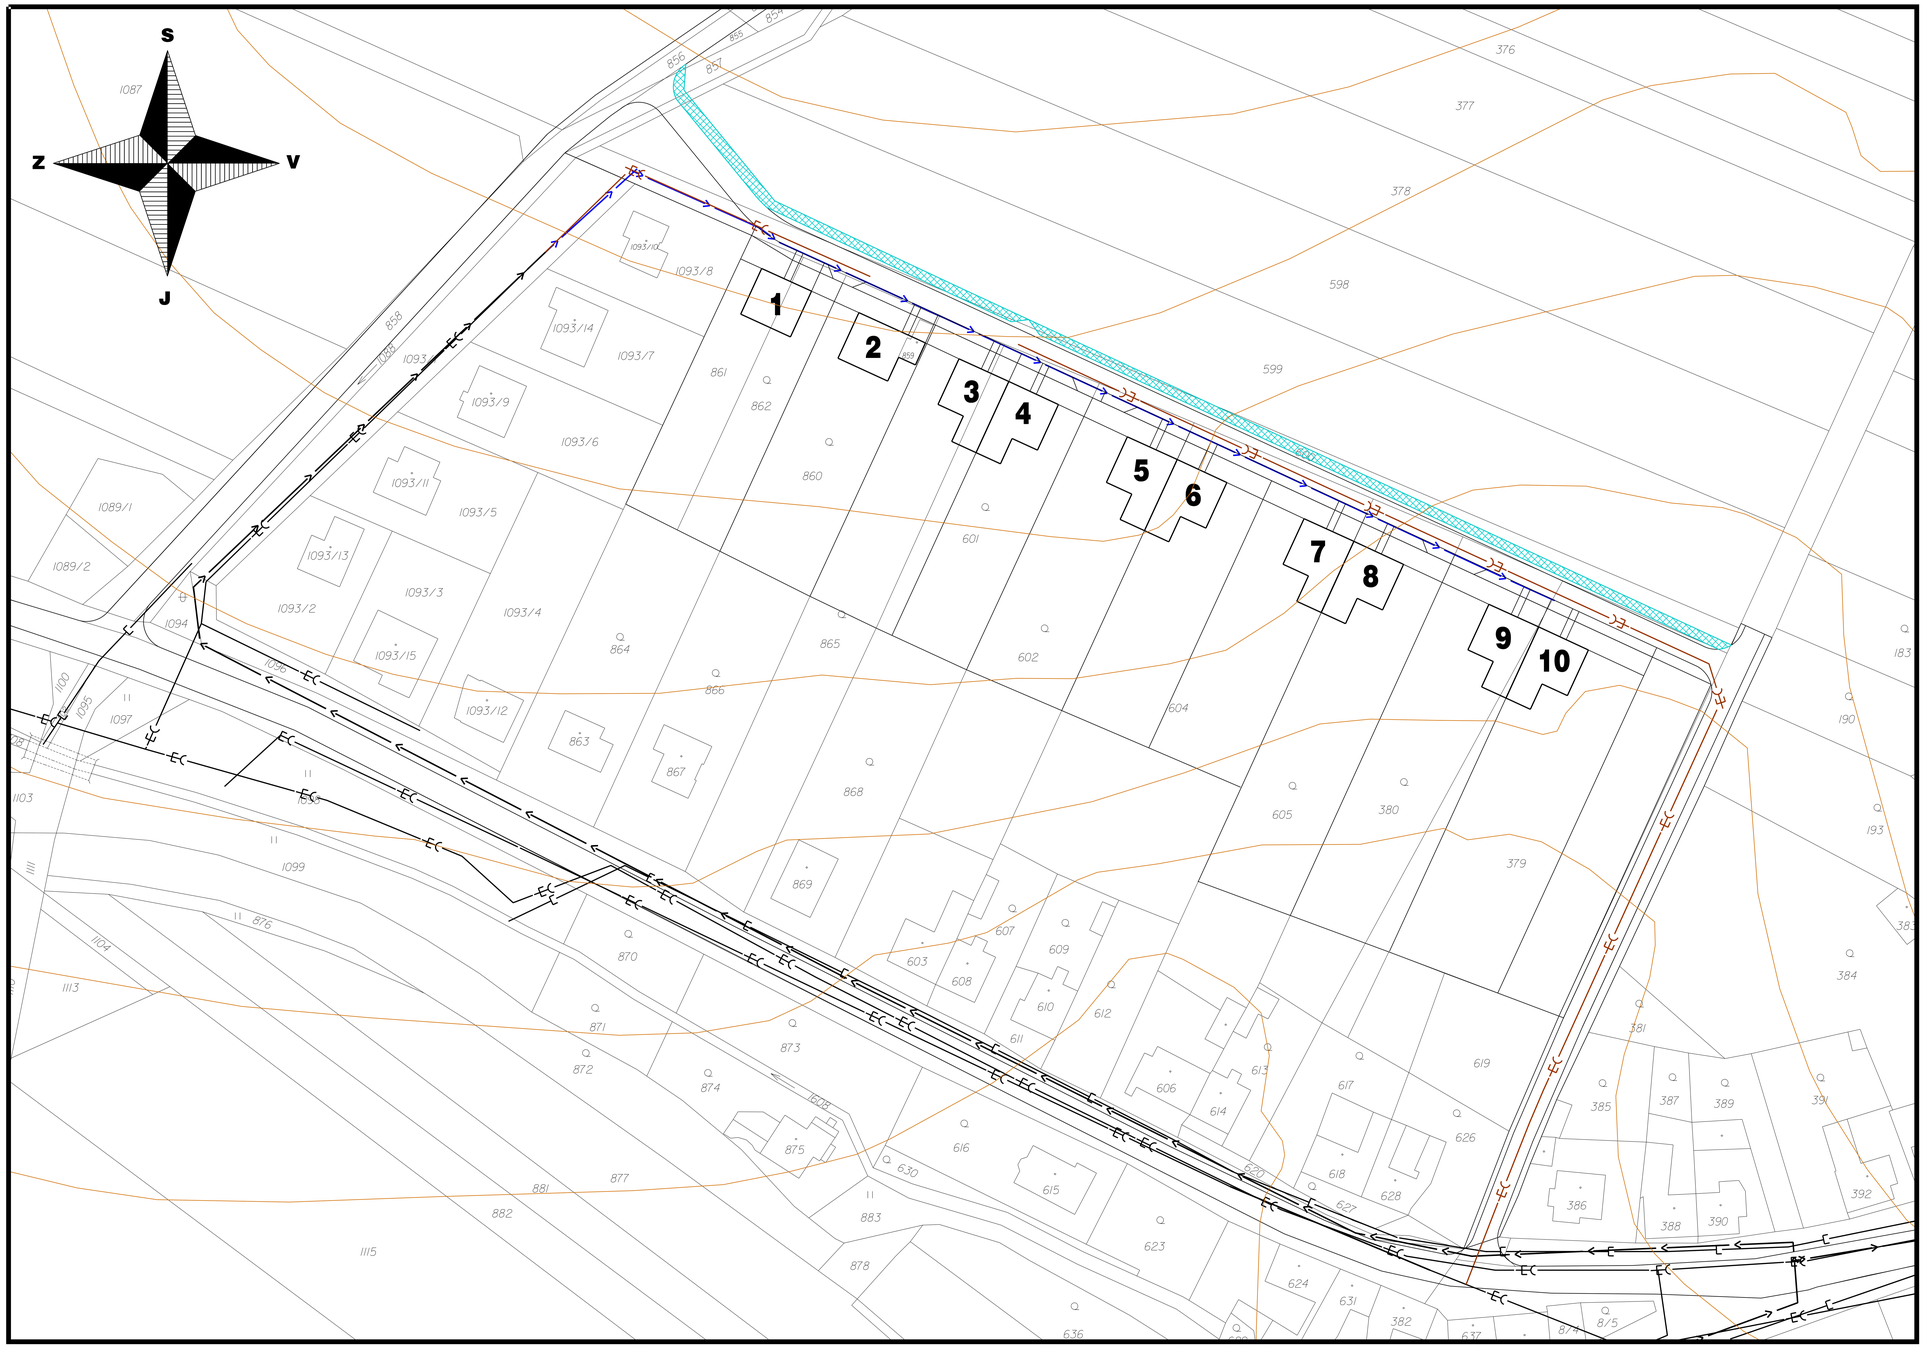

LEGENDA

ZÁSOBOVÁNÍ VODOU

STAV

	VODOVOD

NÁVRH

	VODOVOD

KANALIZACE

STAV

	KANALIZACE JEDNOTNÁ
	KANALIZACE DEŠŤOVÁ

NÁVRH

	KANALIZACE JEDNOTNÁ
	VSAKOVACÍ PRŮLEH

AURatelier
Dolní hejčínská 31, 779 00 OLOMOUC
auratelier@seznam.cz, tel.: 585 754 996, mob.: 605 776 748

ÚZEMNÍ STUDIE DOLOPLAZY - BERUŇ II

ZPRACOVATEL:	Ing. arch. Eva Tempírová
ZADAVATEL:	Obec DOLOPLAZY
DATUM :	VIII / 2014
LOKALITA :	Beruň II

VODOVOD, KANALIZACE **měř. : 1:1000** **05**