ÚZEMNÍ PLÁN DOLOPLAZY
Úplné znění po Změně č. 1

I.3b KANALIZACE, VODNÍ TOKY A PLOCHY **1 : 5000**

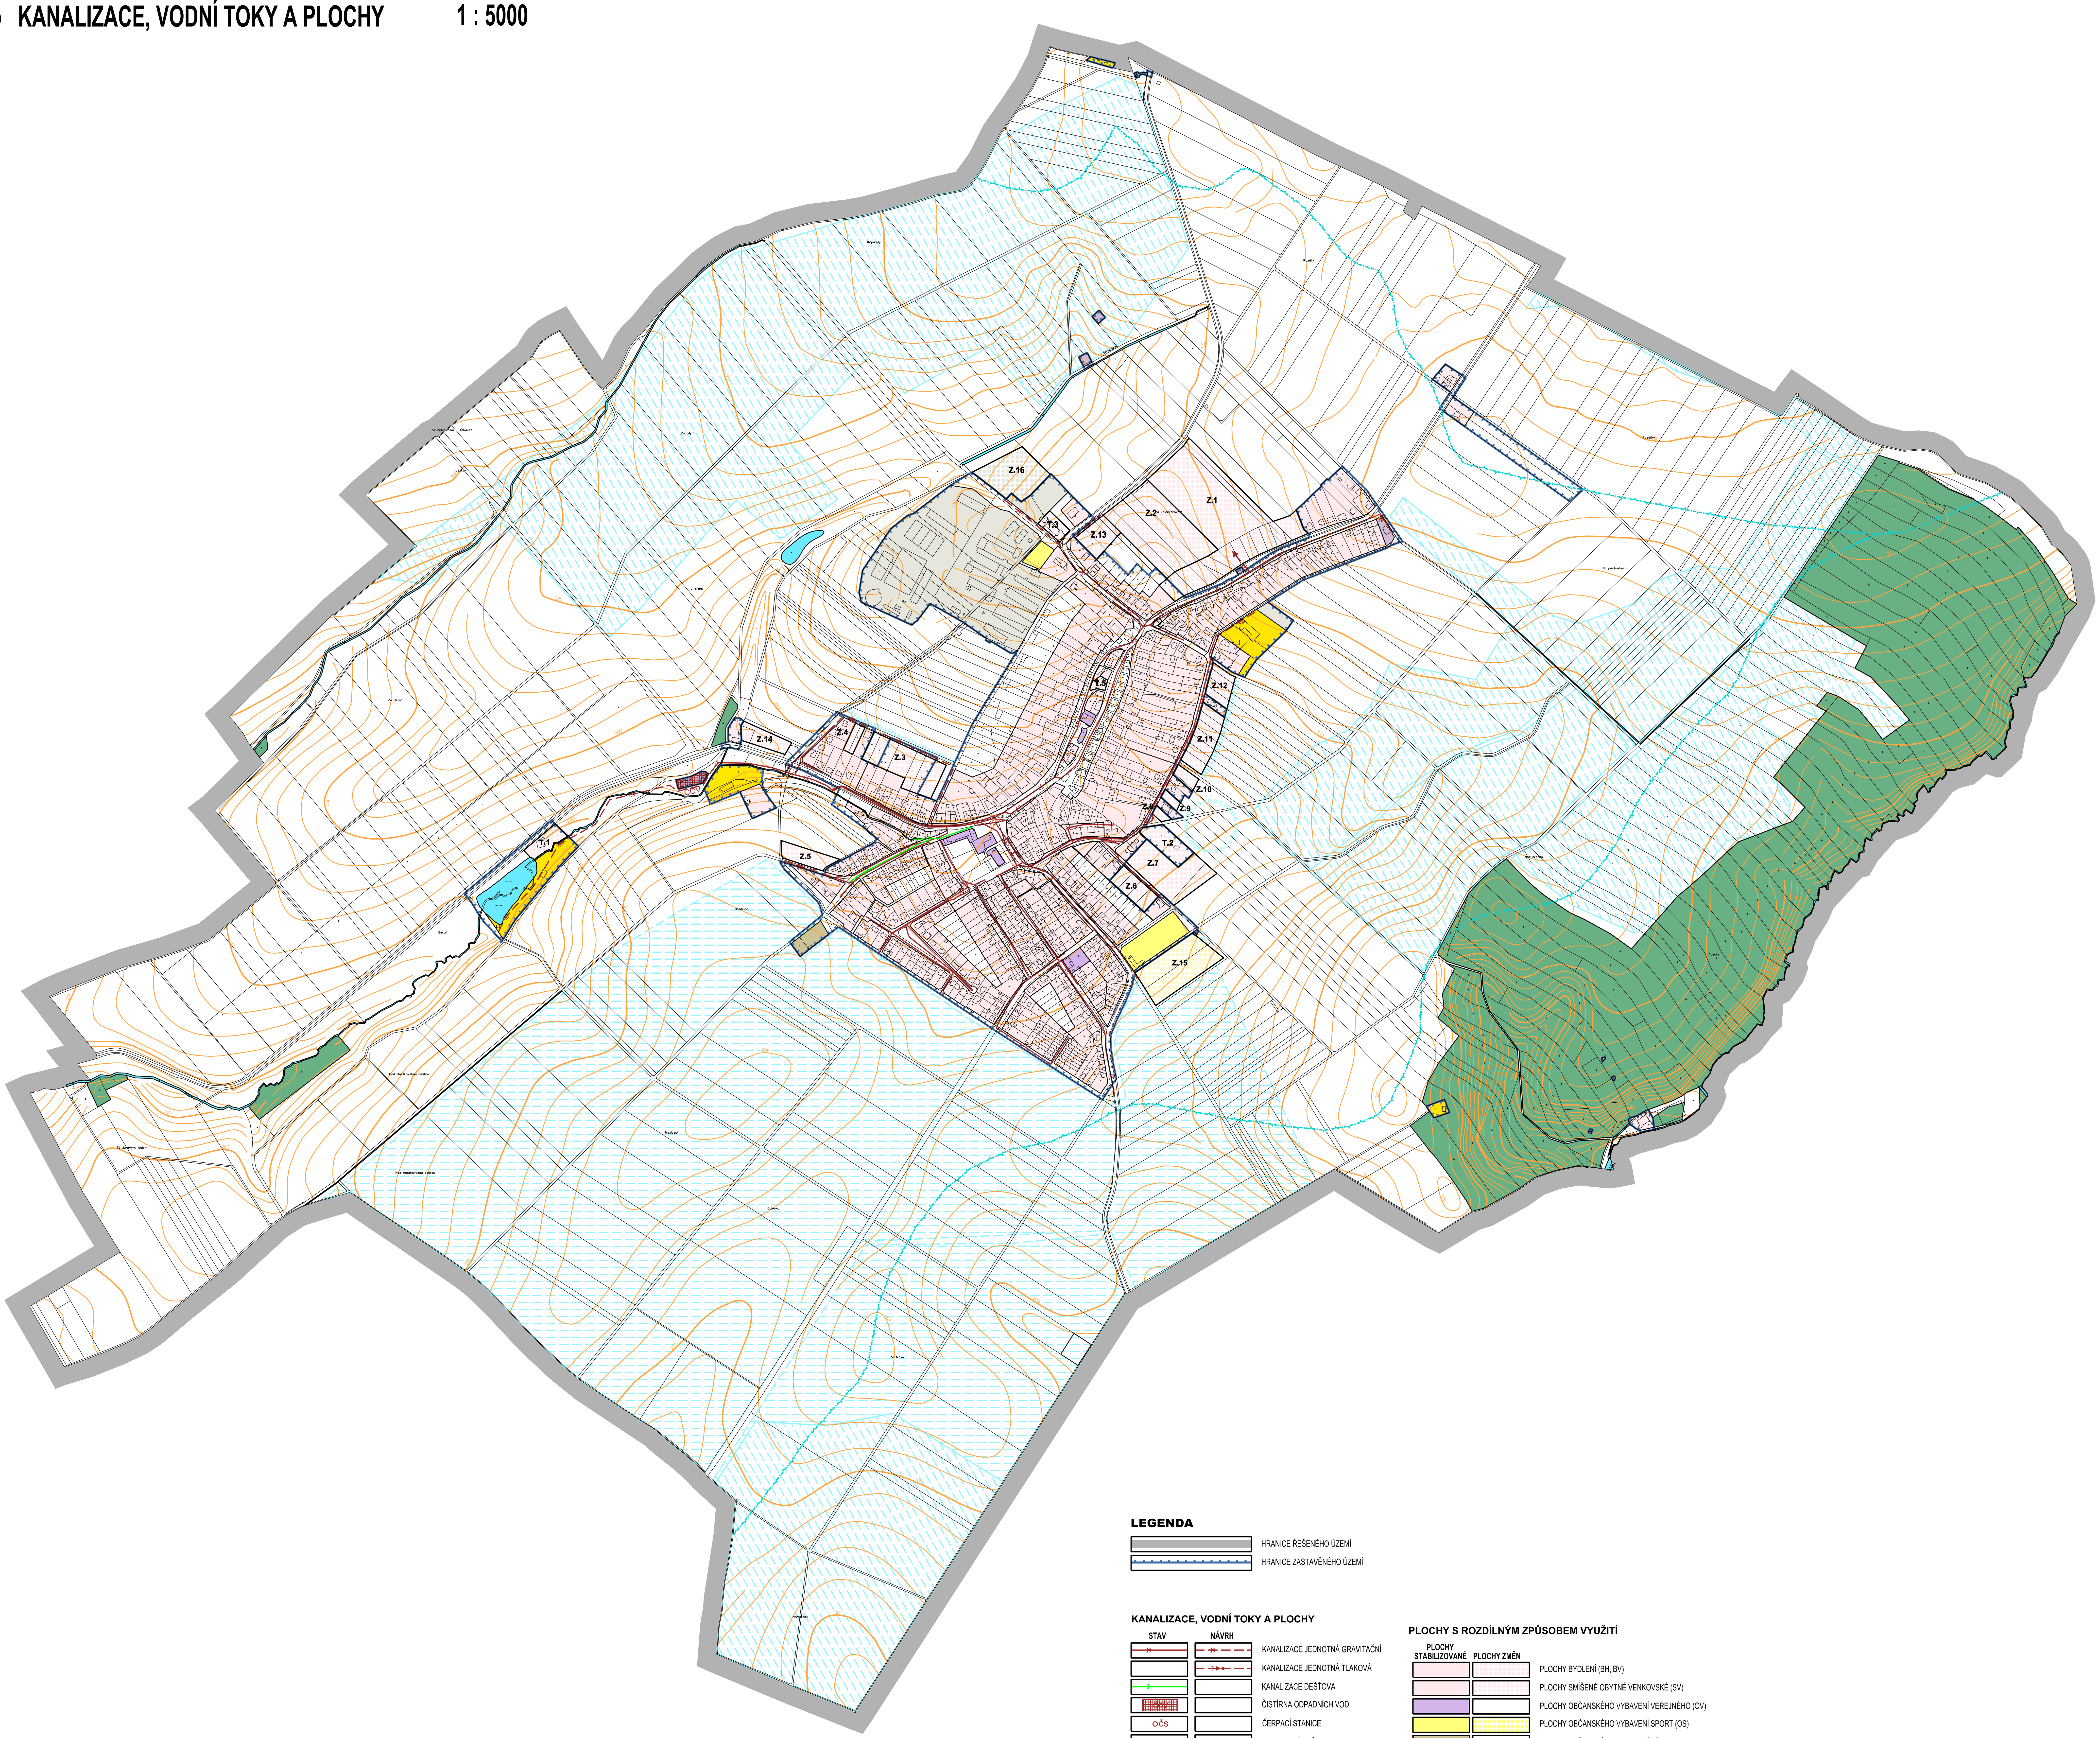

LEGENDA

	HRANICE ŘEŠENÉHO ÚZEMÍ
	HRANICE ZASTAVĚNÉHO ÚZEMÍ

KANALIZACE, VODNÍ TOKY A PLOCHY

STAV	NÁVRH	
		KANALIZACE JEDNOTNÁ GRAVITAČNÍ
		KANALIZACE JEDNOTNÁ TLAKOVÁ
		KANALIZACE DEŠŤOVÁ
		ČISTÍRNA ODPADNÍCH VOD
OČS		ČERPACÍ STANICE
		VSAKOVACÍ PRŮLEH
		ZAVLAŽENÁ PLOCHA
		ODVODNĚNÁ PLOCHA
		ODVODŇOVACÍ ZAŘÍZEMÍ
		HRANICE POVODÍ - ROZVODÍ
		RETENČNÍ PROSTOR

PLOCHY S ROZDÍLNÝM ZPŮSOBEM VYUŽITÍ

PLOCHY STABILIZOVANÉ	PLOCHY ZMĚN	
		PLOCHY BYDLENÍ (BH, BV)
		PLOCHY SMÍŠENÉ OBYTNÉ VENKOVSKÉ (SV)
		PLOCHY OBČANSKÉHO VYBAVENÍ VEŘEJNÉHO (OV)
		PLOCHY OBČANSKÉHO VYBAVENÍ SPORT (OS)
		PLOCHY OBČANSKÉHO VYBAVENÍ HŘBITOV (OH)
		PLOCHY REKREACE (RI, RZ, RO)
		PLOCHY VÝROBY (VZ, VD)
		PLOCHY TECHNICKÉ INFRASTRUKTURY (TU)
		PLOCHY VODNÍ, VODOHOSPODÁŘSKÉ A VODNÍCH TOKŮ (WT, WX)
		PLOCHY LESNÍ (LU)

AURatelier
Dolní Hejčínská 31, 779 00 OLOMOUC

ÚZEMNÍ PLÁN DOLOPLAZY
Úplné znění po Změně č. 1

I.3b KANALIZACE, VODNÍ TOKY A PLOCHY

ZKRACOVATEL:	Ing. arch. Eva Tempírová	DATUM:	09/2026
ZADAVATEL:	OBEC DOLOPLAZY	MĚŘÍTKO:	1 : 5000
POŘIZOVATEL:	MAGISTRÁT MĚSTA OLOMOUCE, Odbor územního plánování		