ÚZEMNÍ PLÁN DOLOPLAZY

I.3c ENERGETIKA, SPOJE

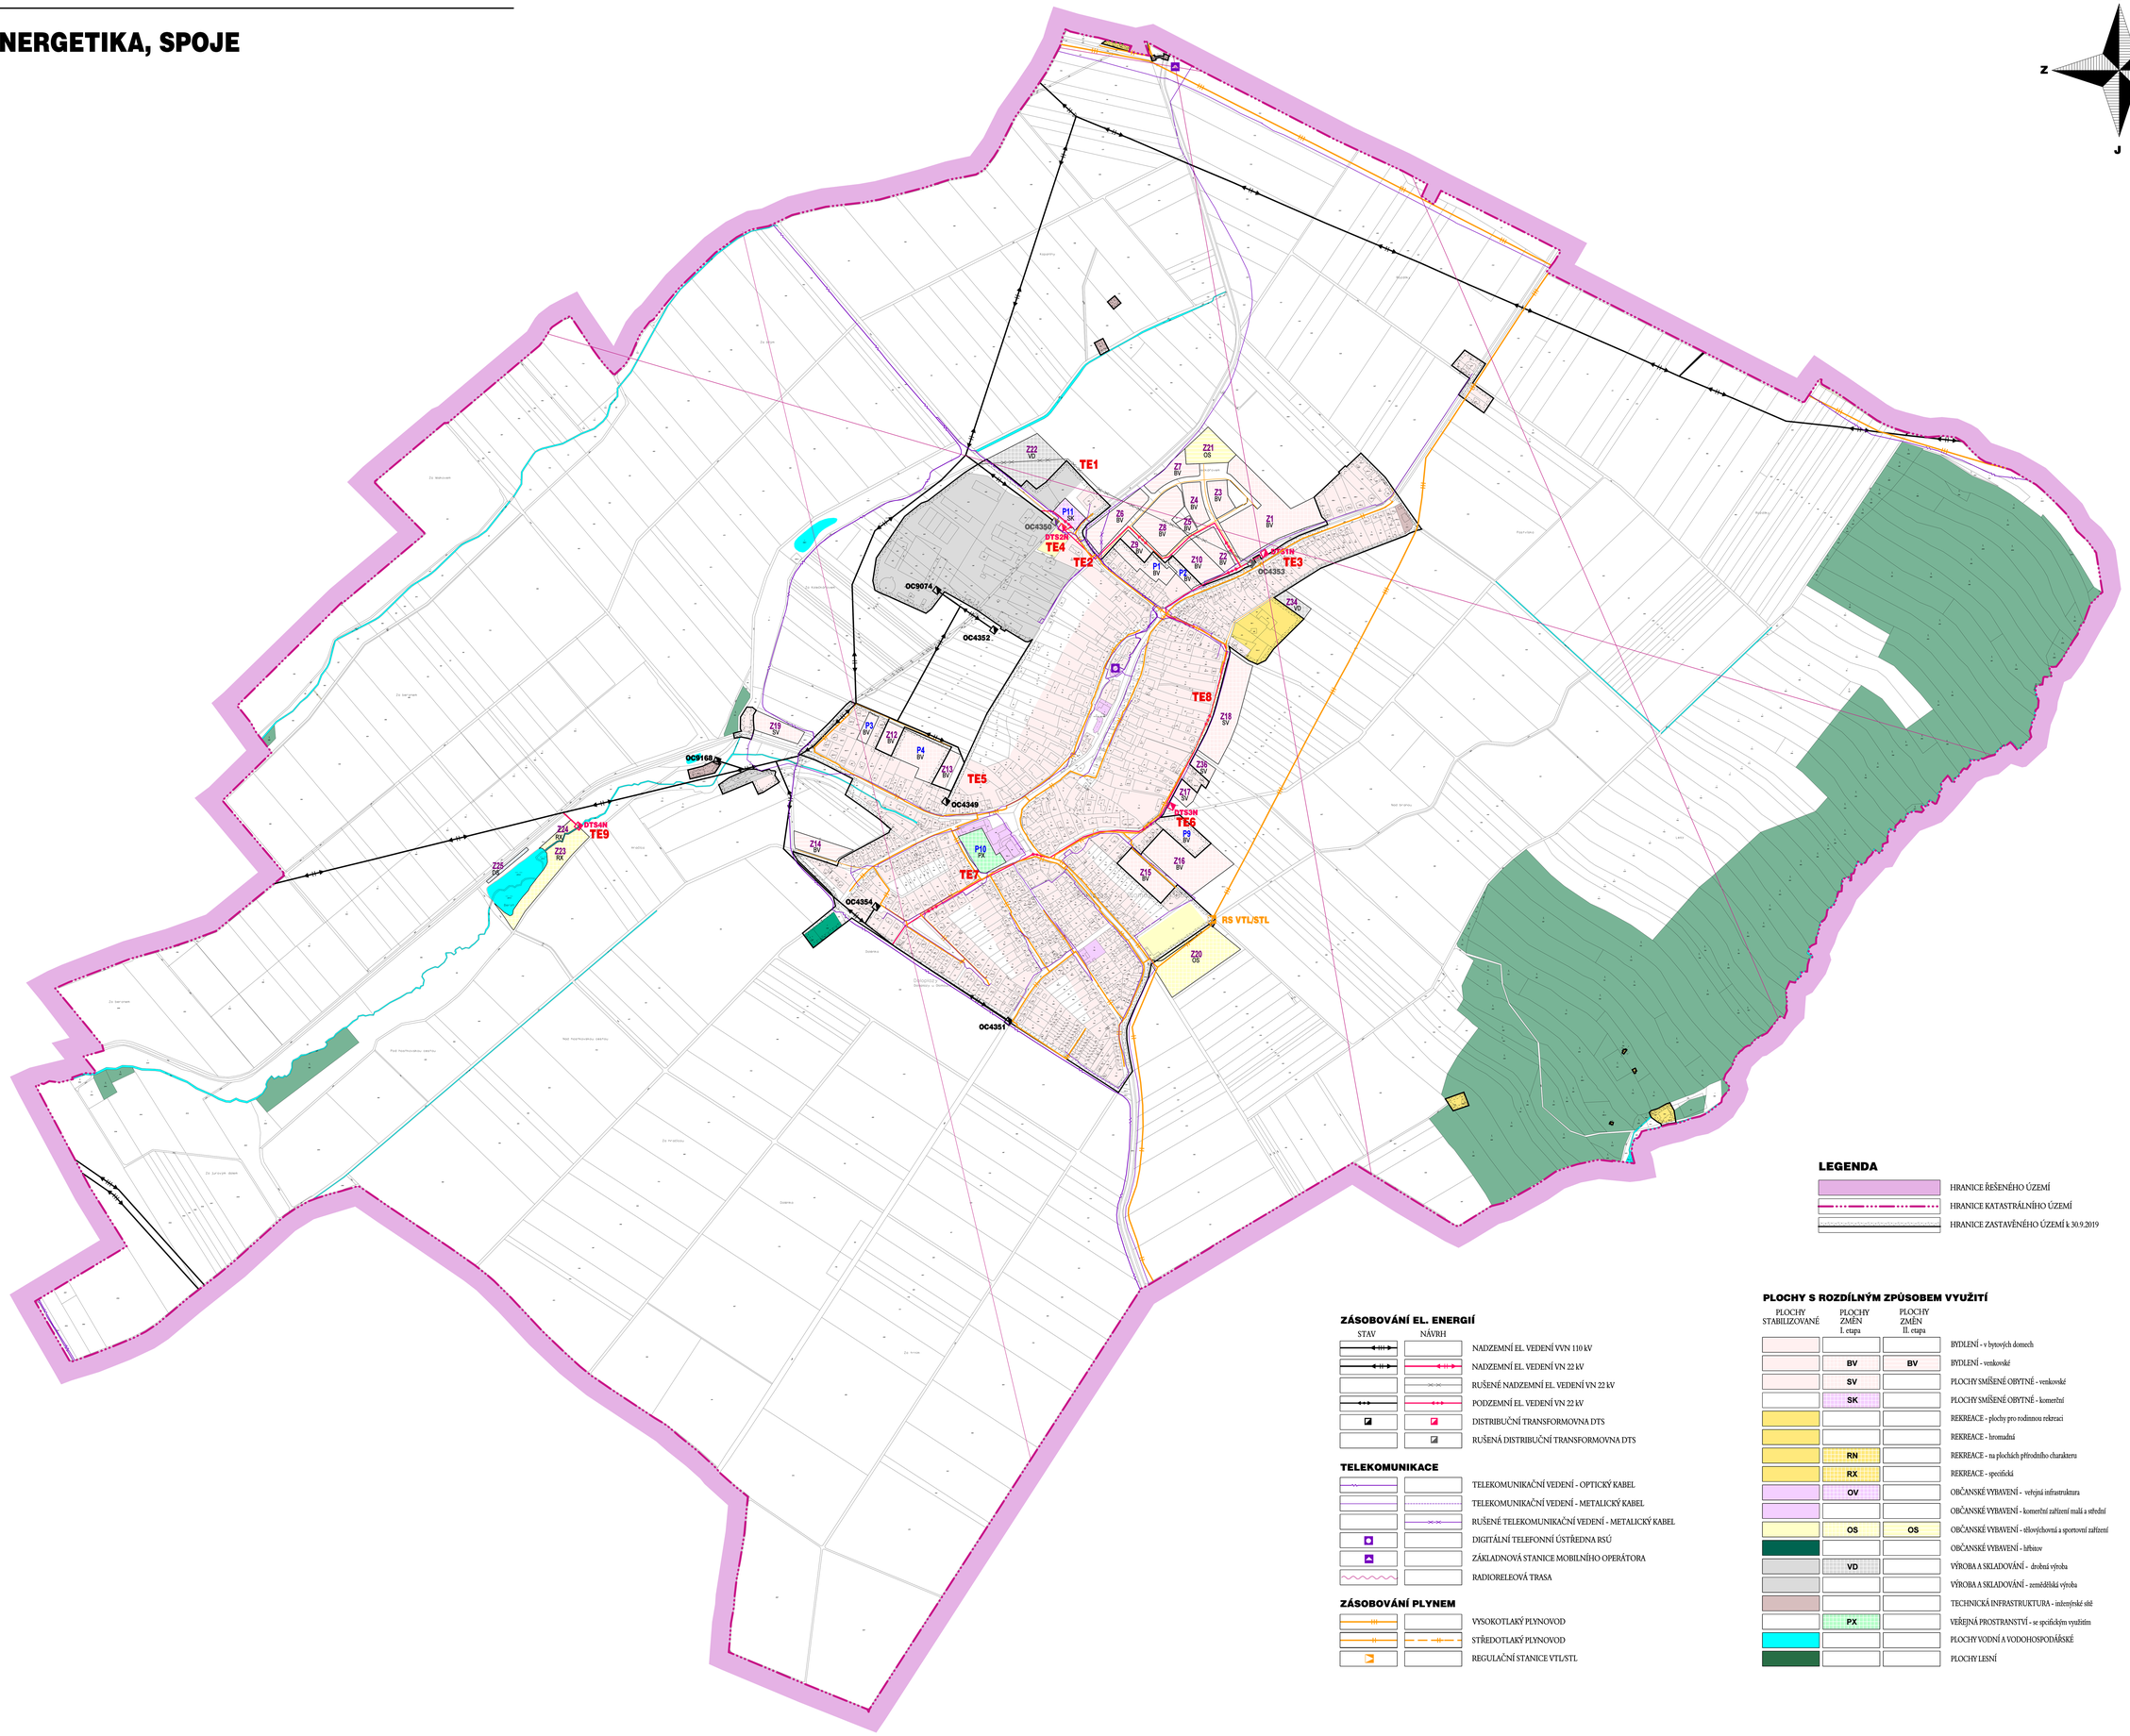

LEGENDA

- HRANICE ŘEŠENÉHO ÚZEMÍ
- HRANICE KATASTRÁLNÍHO ÚZEMÍ
- HRANICE ZASTAVĚNÉHO ÚZEMÍ k 30.9.2019

ZÁSOBOVÁNÍ EL. ENERGIÍ

STAV	NÁVRH	
		NADZEMNÍ EL. VEDENÍ VVN 110 kV
		NADZEMNÍ EL. VEDENÍ VN 22 kV
		RUŠENÉ NADZEMNÍ EL. VEDENÍ VN 22 kV
		PODZEMNÍ EL. VEDENÍ VN 22 kV
		DISTRIBUČNÍ TRANSFORMOVNA DTS
		RUŠENÁ DISTRIBUČNÍ TRANSFORMOVNA DTS

TELEKOMUNIKACE

		TELEKOMUNIKAČNÍ VEDENÍ - OPTICKÝ KABEL
		TELEKOMUNIKAČNÍ VEDENÍ - METALICKÝ KABEL
		RUŠENÉ TELEKOMUNIKAČNÍ VEDENÍ - METALICKÝ KABEL
		DIGITÁLNÍ TELEFONNÍ ÚSTŘEDNA RSÚ
		ZÁKLADNOVÁ STANICE MOBILNÍHO OPERÁTORA
		RADIORELEOVÁ TRASA

ZÁSOBOVÁNÍ PLYNEM

		VYSOKOTLAKÝ PLYNOVOD
		STŘEDOTLAKÝ PLYNOVOD
		REGULAČNÍ STANICE VTL/STL

PLOCHY S ROZDÍLNÝM ZPŮSOBEM VYUŽITÍ

PLOCHY STABILIZOVANÉ	PLOCHY ZMĚN I. etapa	PLOCHY ZMĚN II. etapa	
			BYDLENÍ - v bytových domech
	BV	BV	BYDLENÍ - venkovské
	SV		PLOCHY SMÍŠENÉ OBYTNÉ - venkovské
	SK		PLOCHY SMÍŠENÉ OBYTNÉ - komerční
			REKREACE - plochy pro rodinnou rekreaci
			REKREACE - hromadná
	RN		REKREACE - na plochách přírodního charakteru
	RX		REKREACE - specifická
	OV		OBČANSKÉ VYBAVENÍ - veřejná infrastruktura
			OBČANSKÉ VYBAVENÍ - komerční zařízení malá a střední
	OS	OS	OBČANSKÉ VYBAVENÍ - tělovýchovná a sportovní zařízení
			OBČANSKÉ VYBAVENÍ - hřbitov
	VD		VÝROBA A SKLADOVÁNÍ - drobná výroba
			VÝROBA A SKLADOVÁNÍ - zemědělská výroba
			TECHNICKÁ INFRASTRUKTURA - inženýrské sítě
	PX		VEŘEJNÁ PROSTRANSTVÍ - se specifickým využitím
			PLOCHY VODNÍ A VODOHOSPODÁŘSKÉ
			PLOCHY LESNÍ

ZÁZNAM O ÚČINNOSTI ÚZEMNÍHO PLÁNU DOLOPLAZY

Správní orgán, který územní plán vydal: Zastupitelstvo obce Doloplazy	Pořizovatel: Magistrát města Olomouce, odbor dopravy a územního rozvoje	(otisk úředního razítka)
Datum nabytí účinnosti:	Jméno, příjmení a funkce oprávněné osoby pořizovatele: Ing. Marek Černý, vedoucí odboru dopravy a územního rozvoje	

ÚZEMNÍ PLÁN DOLOPLAZY

I.3c ENERGETIKA, SPOJE

URBANISTICKÁ KONCEPCE, KOORDINACE: ING. ARCH. EVA TEMPÍROVÁ

VODNÍ HOSPODÁŘSTVÍ: ING. IVO VZATEK
ZÁSOBOVÁNÍ PLYNEM: ING. IVO VZATEK

ENERGETIKA ,SPOJE : ING. ZDENĚK ROZSYPAL
OCHRANA PŘÍRODY : ING. HEDVIKA PSOTOVÁ

MĚŘÍTKO: 1 : 5 000
DATUM: XI/2020
Č. PARE

Zadavatel: OBEC DOLOPLAZY
Pořizovatel: MAGISTRÁT MĚSTA OLOMOUCE
Odbor dopravy a územního rozvoje

Zhotovitel: AURatelier
Dolní hejčínská 31
779 00 OLOMOUC
auratelier@seznam.cz
585 754 996, 605 776 748