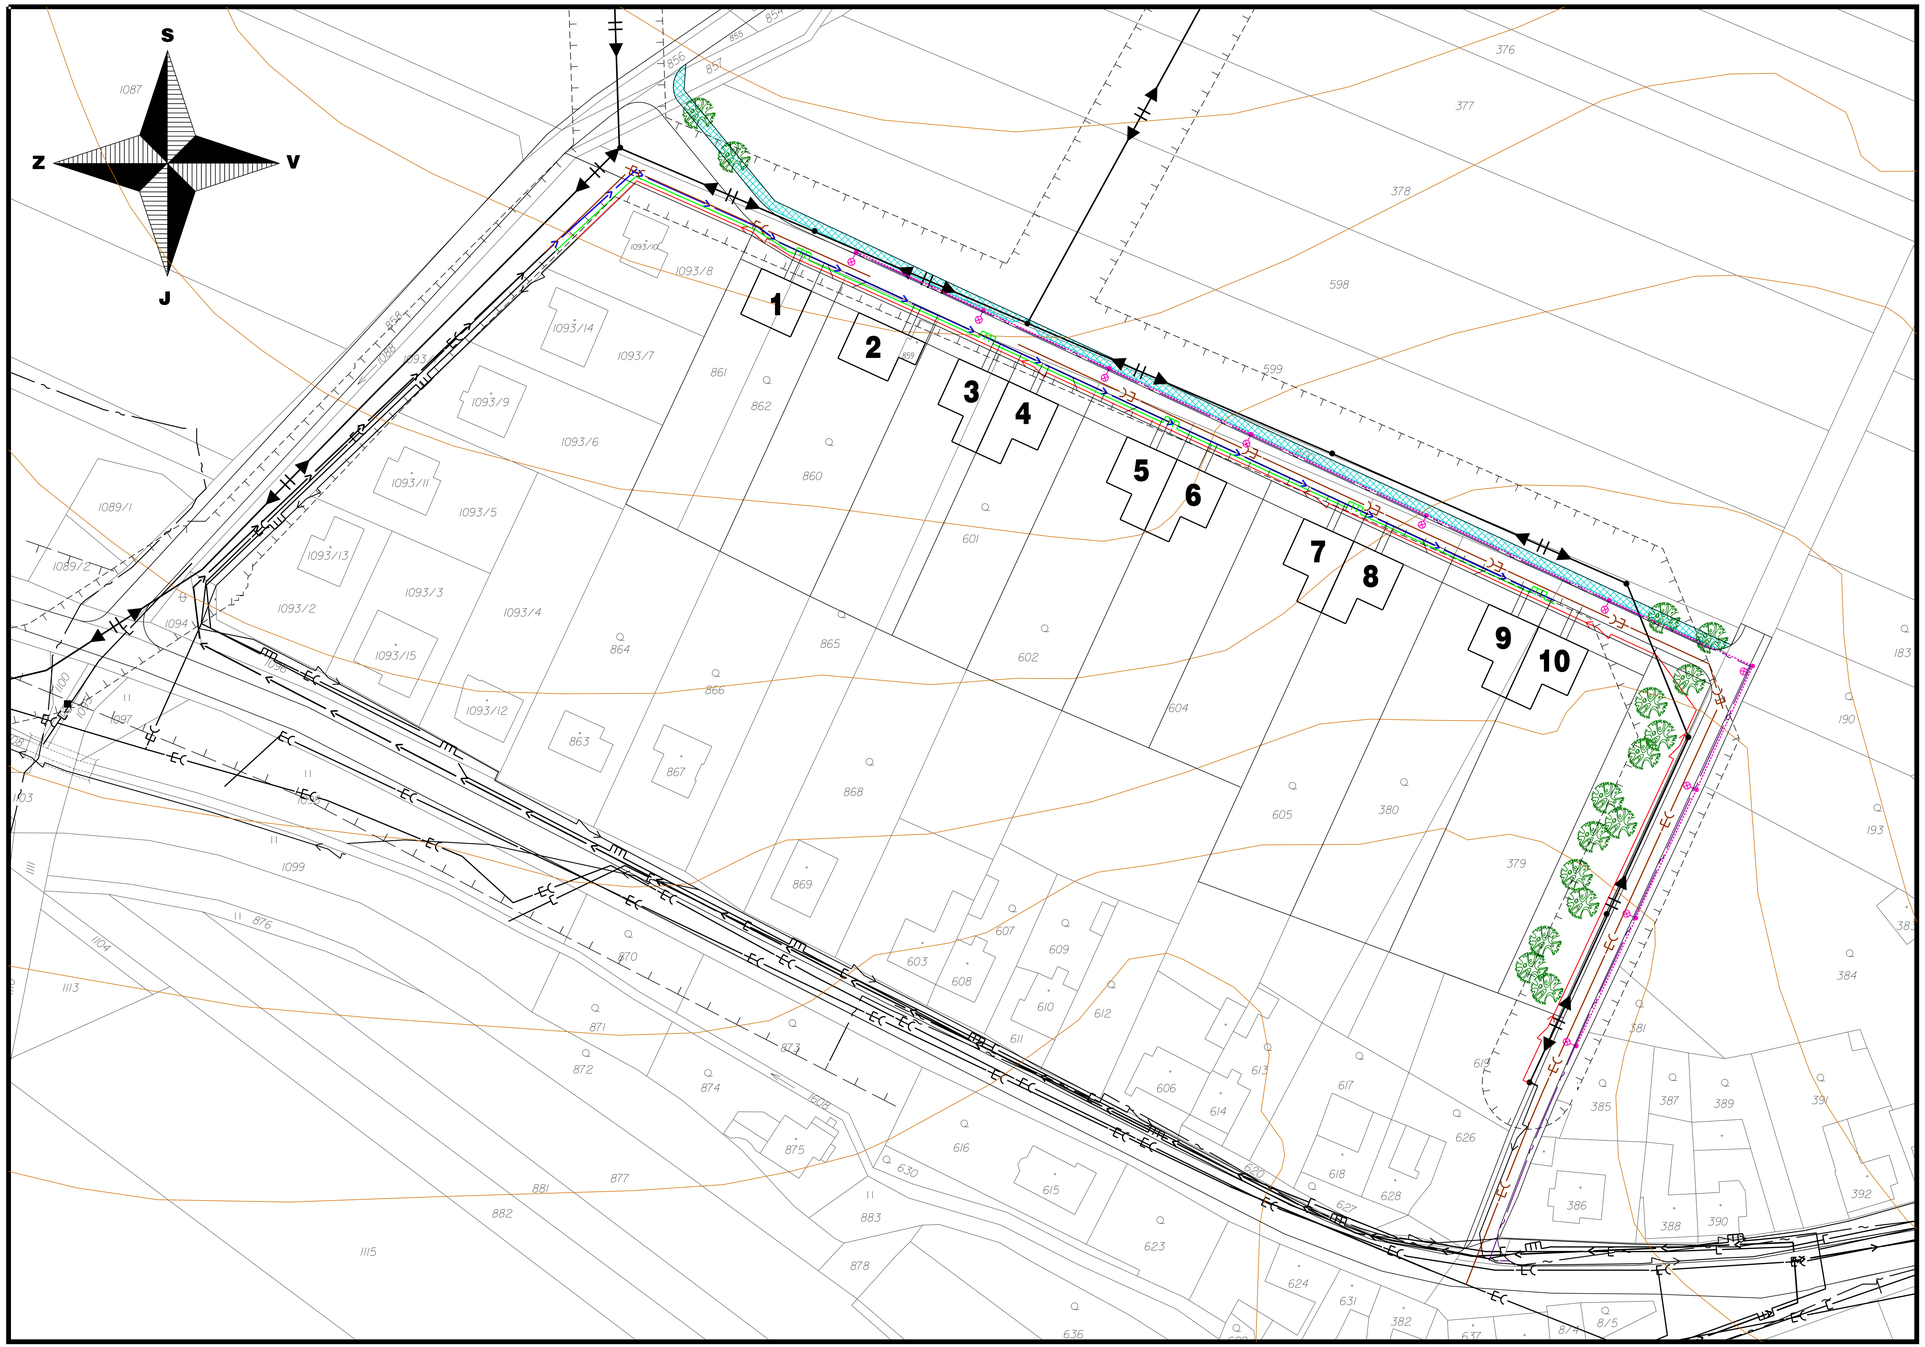

ZÁSOBOVÁNÍ VODOU

STAV

- VODOVOD

NÁVRH

- VODOVOD

KANALIZACE

STAV

- KANALIZACE JEDNOTNÁ
- KANALIZACE DEŠŤOVÁ

NÁVRH

- KANALIZACE JEDNOTNÁ
- VSAKOVACÍ PRŮLEH

ZÁSOBOVÁNÍ ELEKTRICKOU ENERGIÍ

STAV

- NADZEMNÍ EL. VEDENÍ VN 22 kV
- SLOUPY NADZEMNÍHO EL. VEDENÍ
- KABELOVÉ EL. VEDENÍ NN

NÁVRH

- KABELOVÉ EL. VEDENÍ NN
- KABELOVÉ VEDENÍ VEŘEJNÉHO OSVĚTLENÍ
- STOŽÁR VEŘEJNÉHO OSVĚTLENÍ

ZÁSOBOVÁNÍ PLYNEM

STAV

- STL PLYNOVOD

NÁVRH

- STL PLYNOVOD

TELEKOMUNIKACE

STAV

- KABELOVÉ VEDENÍ PŘENOSOVÉ TELEFONNÍ SÍTĚ

NÁVRH

- KABELOVÉ VEDENÍ PŘENOSOVÉ TELEFONNÍ SÍTĚ

OCHRANNÁ PÁSMA

- OCHRANNÉ PÁSMO SILNICE
- OCHRANNÉ PÁSMO NADZEMNÍHO EL. VEDENÍ VN

AURatelier
Dolní hejčínská 31, 779 00 OLOMOUC
auratelier@seznam.cz, tel.: 585 754 996, mob.: 605 776 748

ÚZEMNÍ STUDIE DOLOPLAZY - BERUŇ II

ZPRACOVATEL:	Ing. arch. Eva Tempírová
ZADAVATEL:	Obec DOLOPLAZY
DATUM :	VIII / 2014
LOKALITA :	Beruň II

KOORDINAČNÍ VÝKRES měř. : 1:1000 **07**