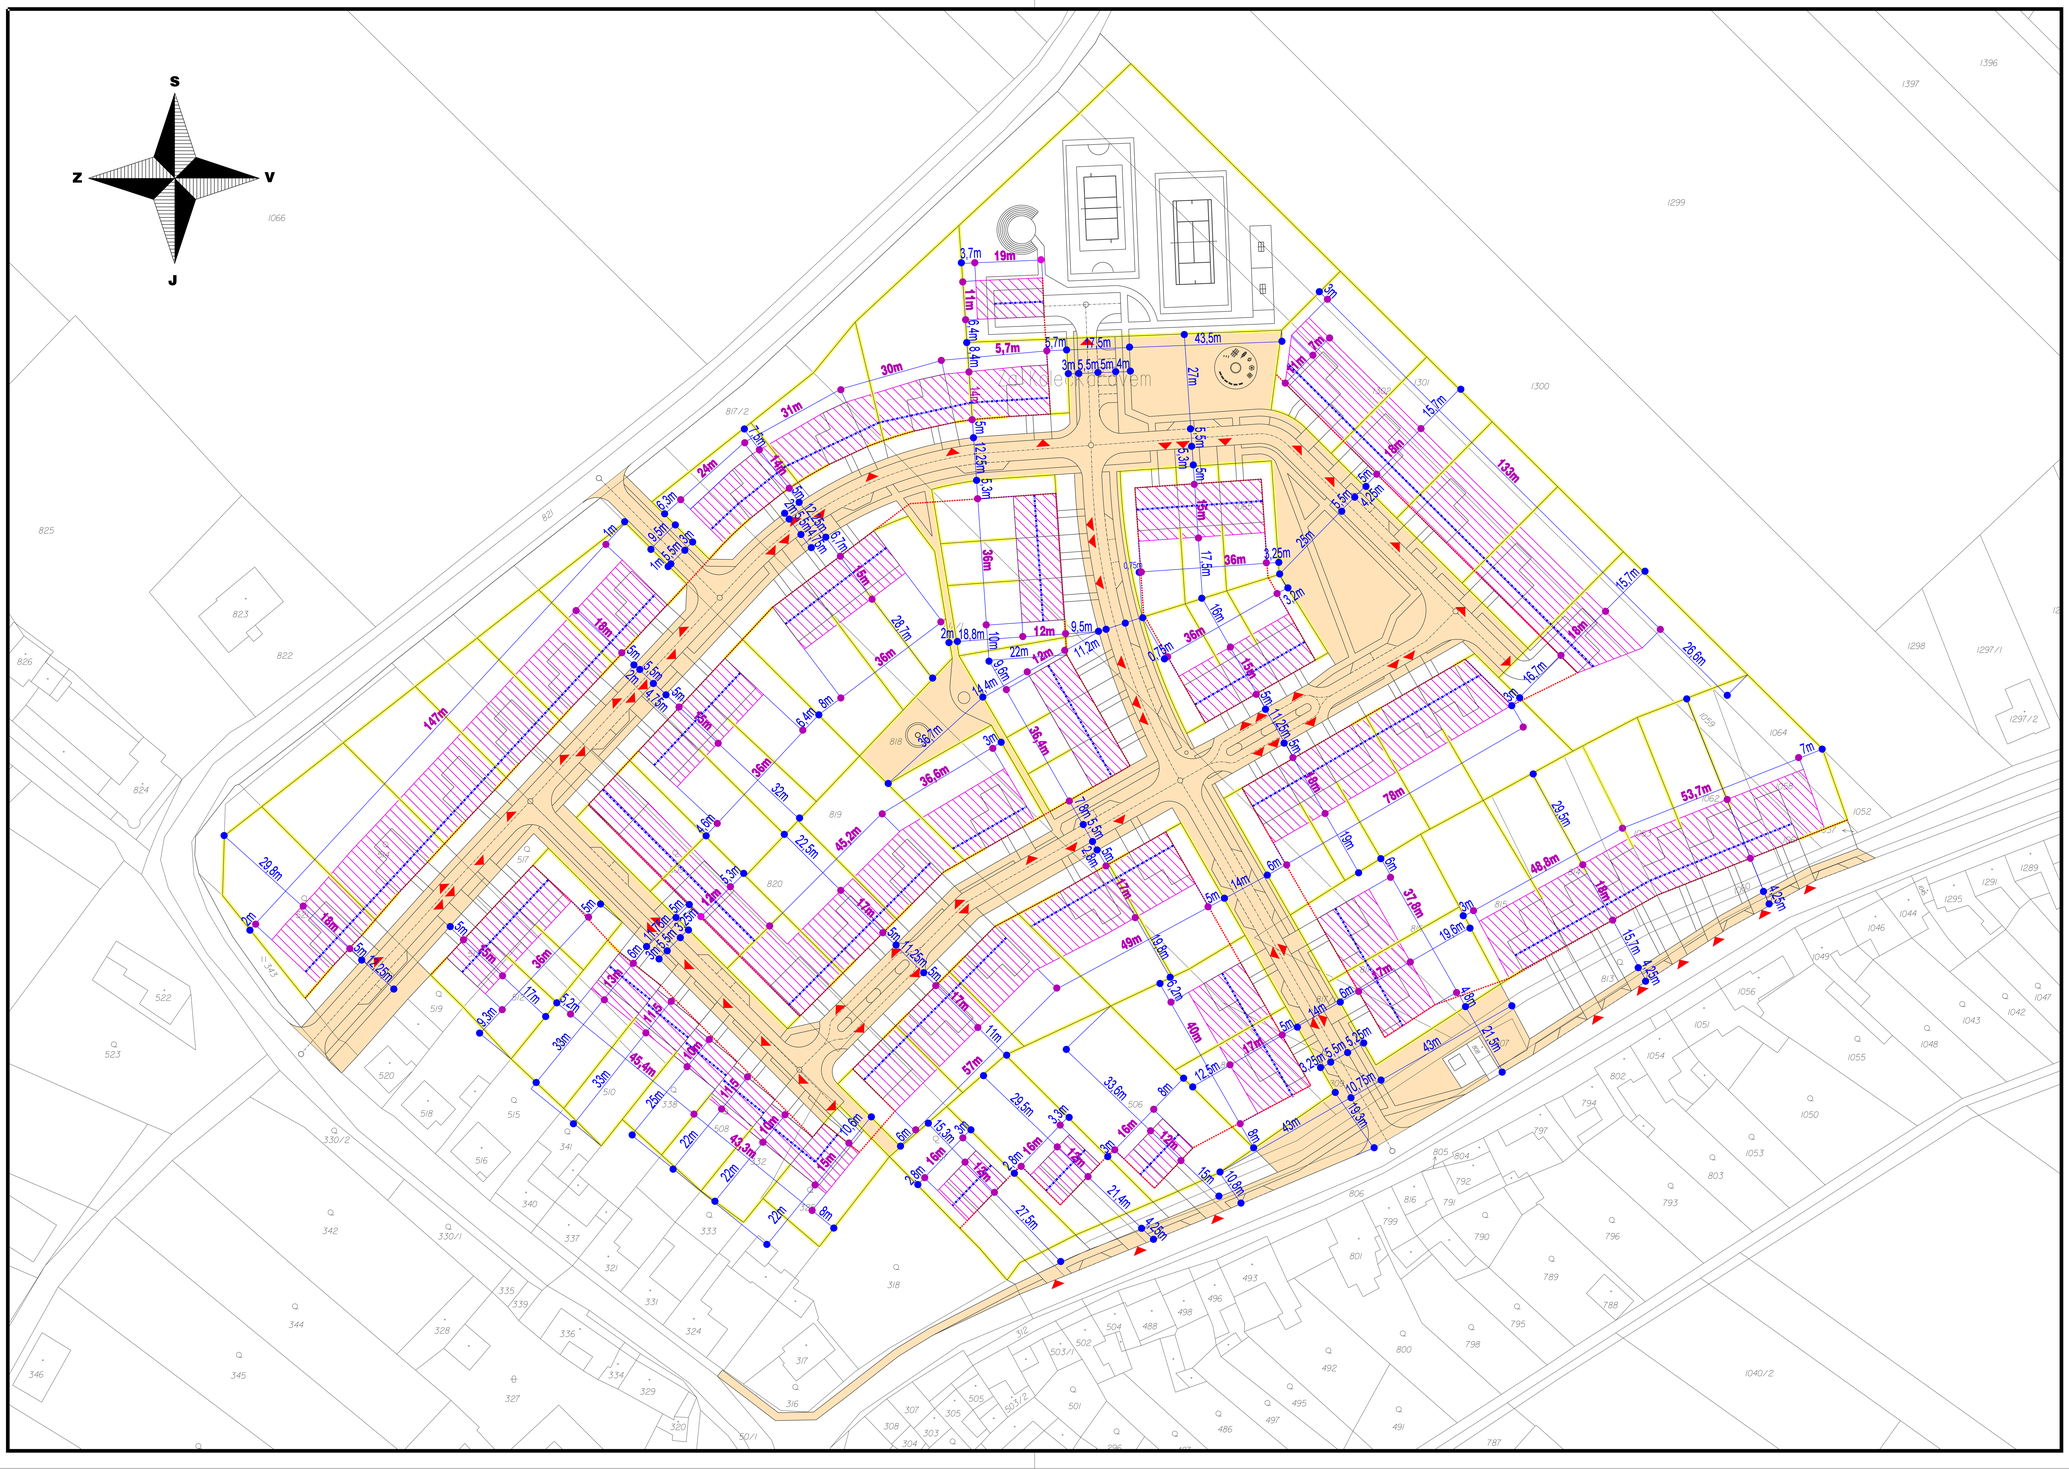

LEGENDA

	ZASTAVITELNÁ PLOCHA
	NÁVRH SITUOVÁNÍ OBJEKTŮ V ZASTAVITELNÝCH PLOCHÁCH
	ORIENTACE HLAVNÍHO HŘEBENE STŘECHY
	HRANICE PARCEL
	STAVEBNÍ ČÁRA
	HLAVNÍ VSTUPY A VJEZDY
	OPLOCENÍ
	VEŘEJNÉ PROSTRANSTVÍ
20m	KÓTY PARCEL
20m	KÓTY ZASTAVITELNÝCH PLOCH

AURatelier
Dolní hejčínská 31, 779 00 OLOMOUC
auratelier@seznam.cz, tel.: 585 754 996, mob.: 605 776 748

ÚZEMNÍ STUDIE DOLOPLAZY - ZA KOLEČKÁŘOVEM

ZPRACOVATEL:	Ing. arch. Eva Tempírová
ZADAVATEL:	Obec DOLOPLAZY
DATUM :	VIII / 2014
LOKALITA :	Za Kolečkářovem

PROSTOROVÁ REGULACE měř. : 1:1000 **03**